

Trachelospermum jasminoides



Lavandula stoechas



Liriope muscari



Cinnamomum camphora



Rosa 'Iceberg'



Eugenia myrtifolia



Agapanthus africanus



Stipa tenacissima



Nerium oleander 'Mont blanc'



Washingtonia hybrida



Cupressus sempervirens 'Totem'



Magnolia grandiflora




Chorisia insignis



Lagerstroemia indica NIVEA BLANCAAAA ij




Olea europaea

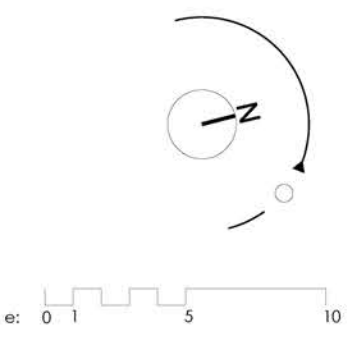


Proyecto:	FLAMINGOS Marie Mackintosh	
Cliente:	Marie Mackintosh	
Fecha:	Plano:	01
03/04/18	GENERAL	



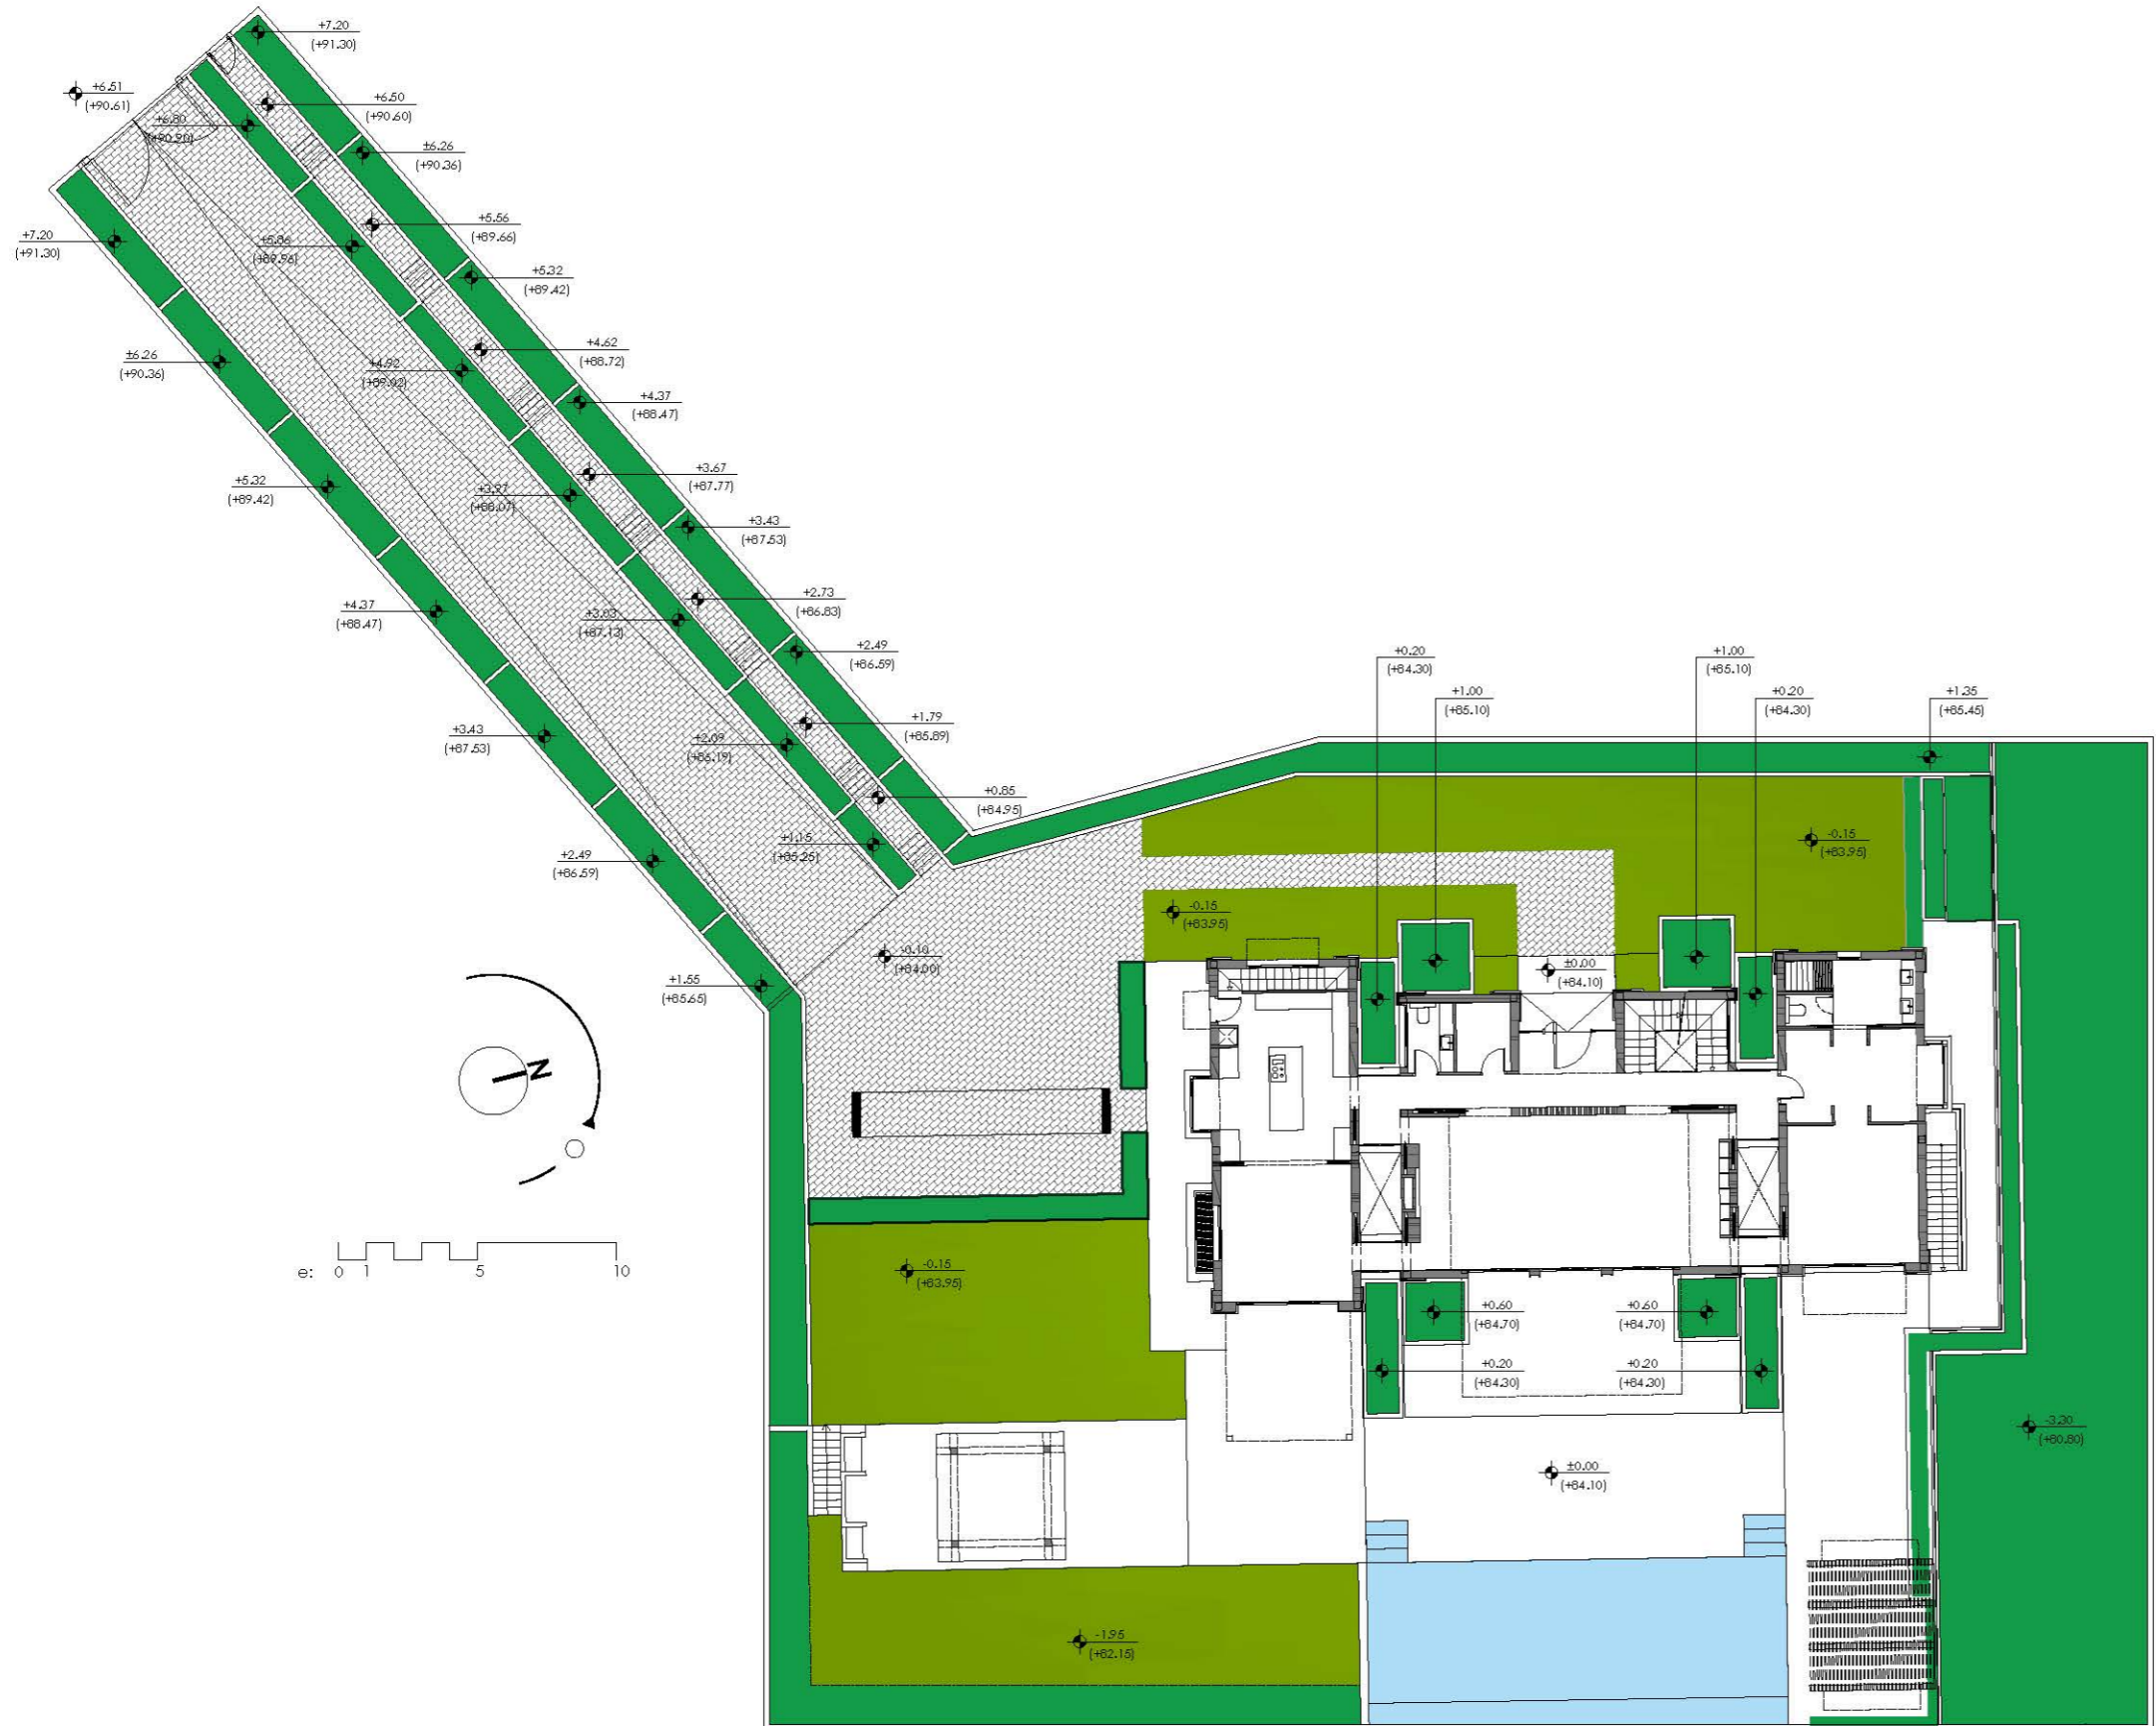

Proyecto:	FLAMINGOS Marie Mackintosh	
Cliente:	Marie Mackintosh	
Fecha:	Plano:	02
03/04/18	NIVELES	





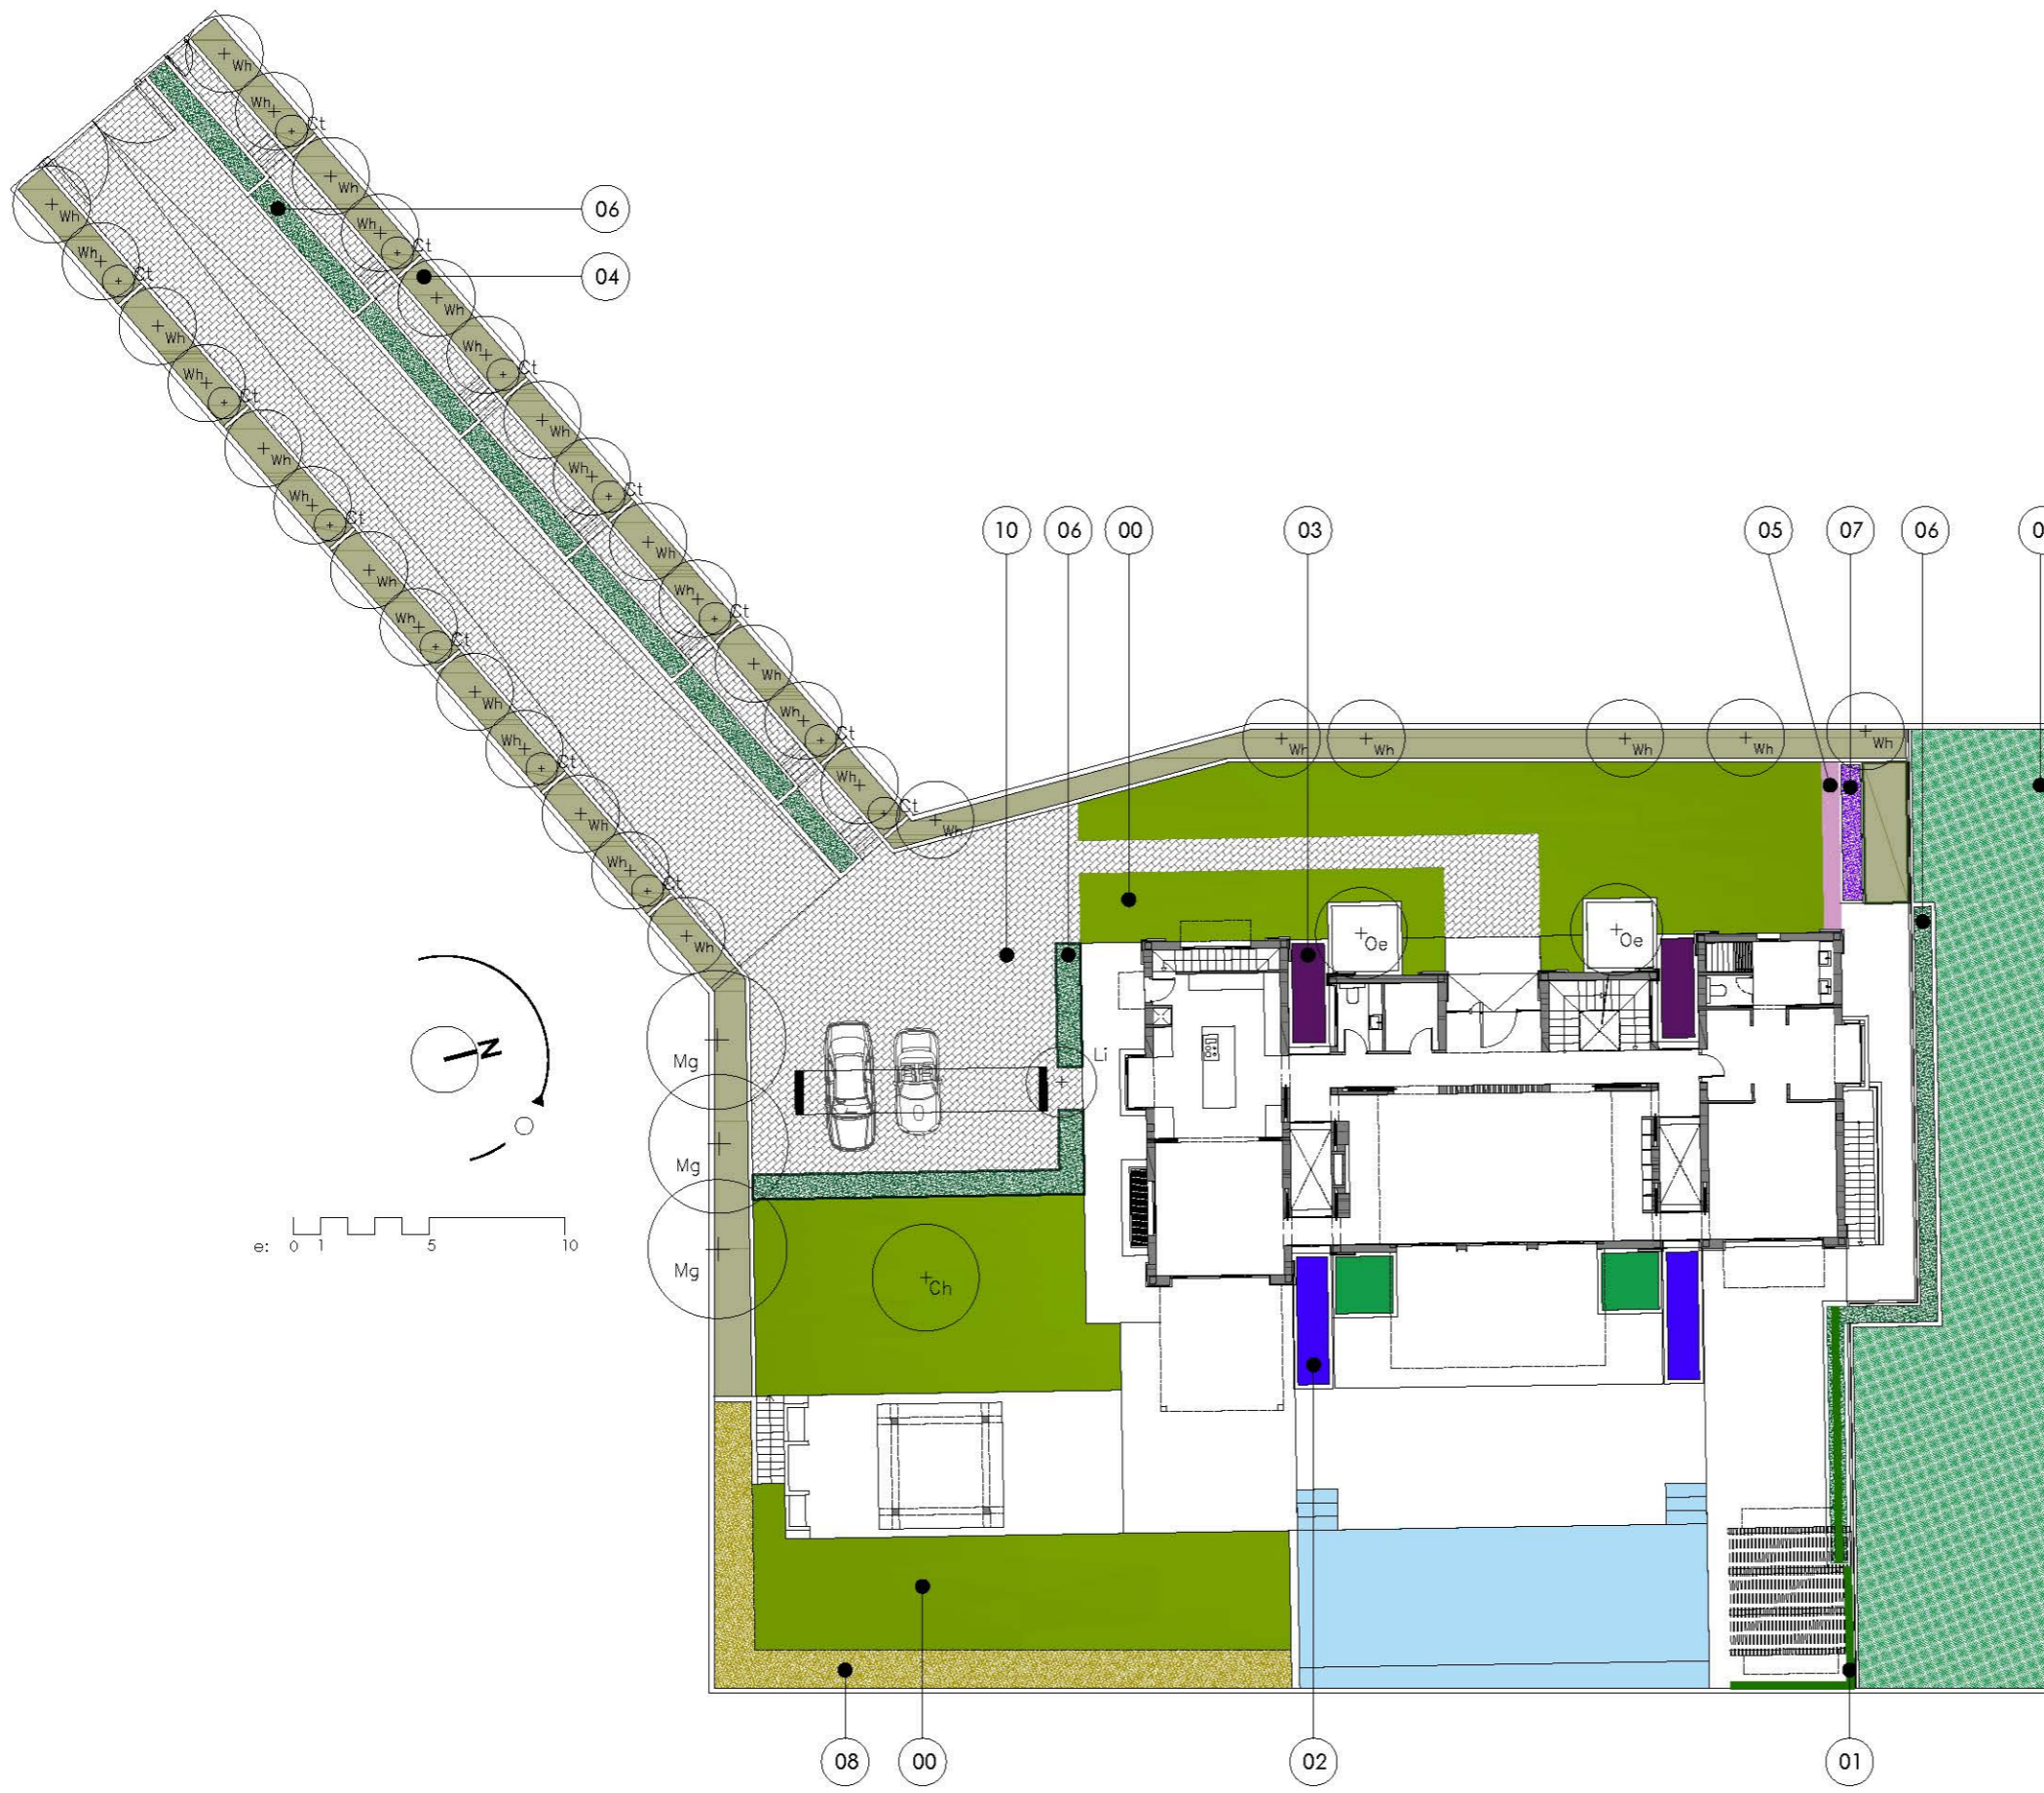

- 00 Superficie de pradera
 - 01 Trachelospermum jasminoides
 - 02 Lavandula stoechas
 - 03 Liriope muscari
 - 04 Cinnamomum camphora
 - 05 Rosa 'Iceberg'
 - 06 Eugenia myrtifolia
 - 07 Agapanthus africanus
 - 08 Stipa tenacissima
 - 09 Nerium oleander 'Mont blanc'
 - 10 Adoquín portugués
 - 11 Solería vivienda interior y exterior
-
- Washingtonia híbrida
 - Cupressus sempervirens "Totem"
 - Magnolia grandiflora
 - Chorisia insignis
 - Lagerstroemia indica
 - Olea europaea

Proyecto:	FLAMINGOS Marie Mackintosh	
Cliente:	Marie Mackintosh	
Fecha:	Plano:	
03/04/18	PLANTACIONES	03



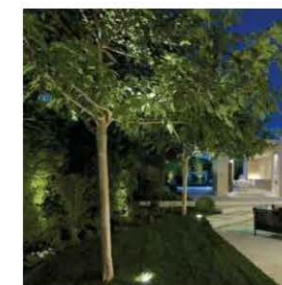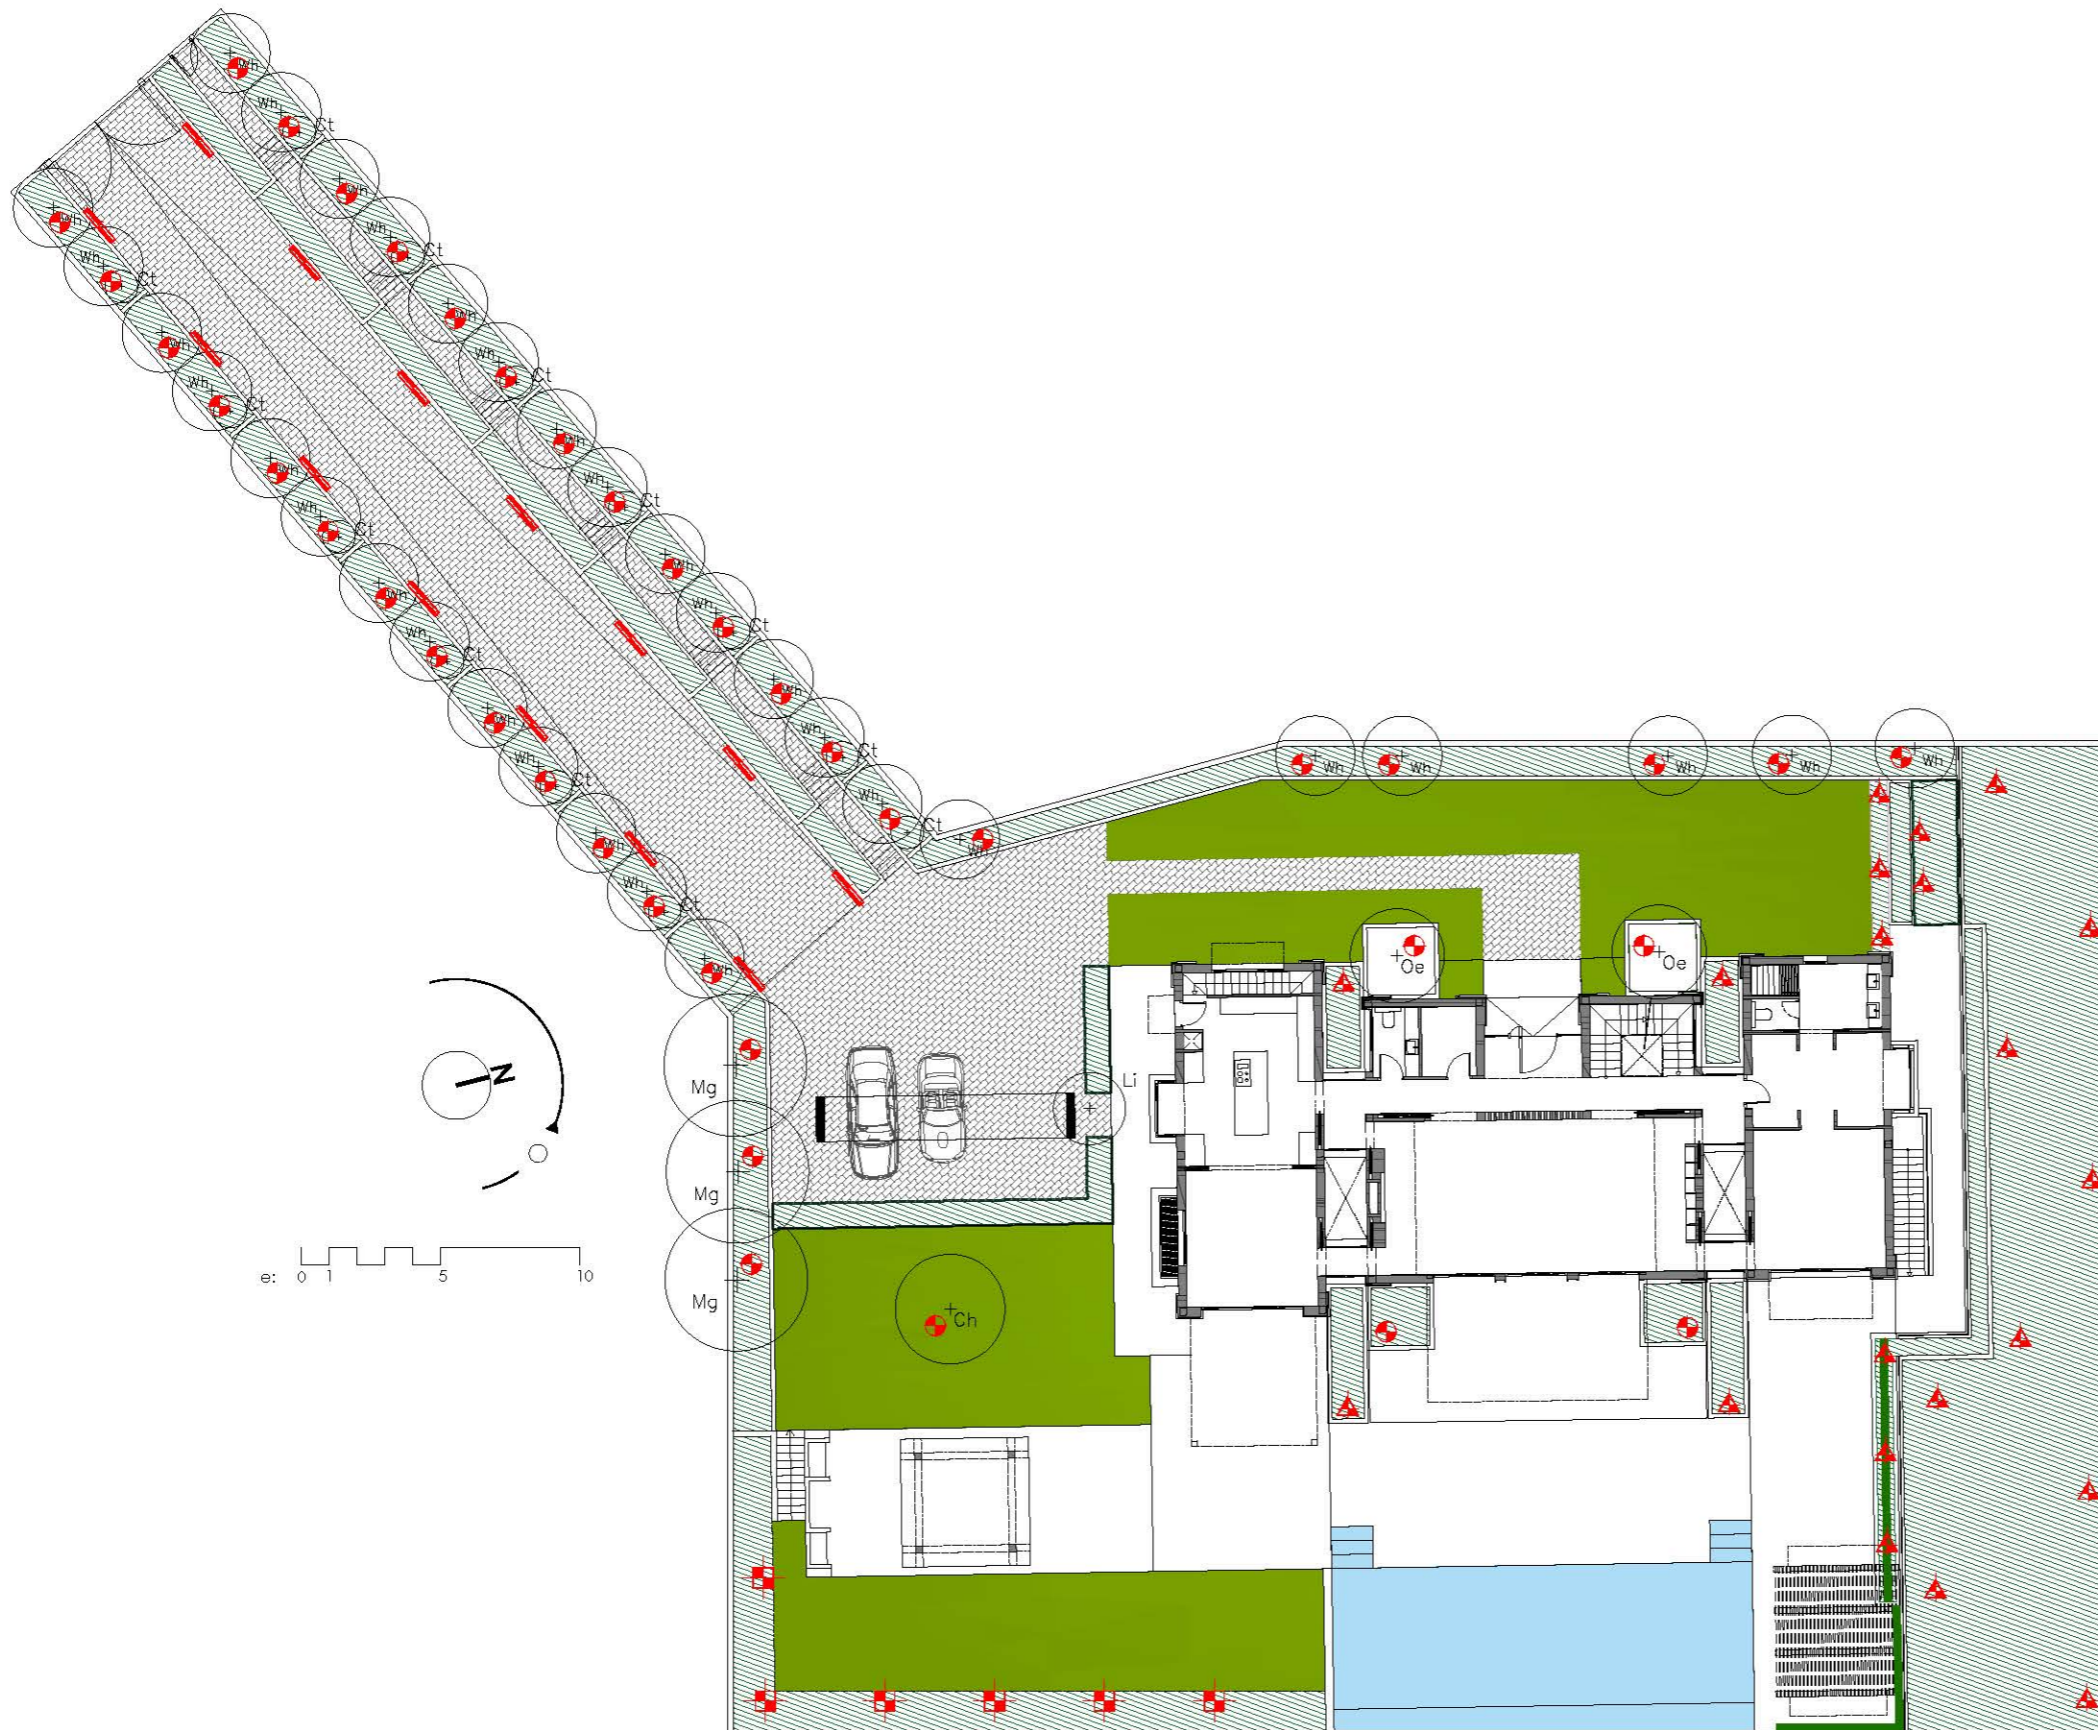

Foco empotrado LED CENITAL **CDT-BRHT3.6** 24V 10W 2700K. ACABADO ACERO INOXIDABLE. (bajo árbol)



BAÑADOR formado por 4 ud LED EMPOTRADO EN SUELO, ORIENTABLE, CON COB LED Y DRIVER 350ma 35w. ACABADO PLATA.



COMPACT PROJECTOR ON SPIKE **CDT-CSS** (en zona arbustiva)



Baliza BOLLARD **CDT-NZ** 220V MAX 20W.



Proyecto:	FLAMINGOS Marie Mackintosh	
Cliente:	Marie Mackintosh	
Fecha:	Plano:	
03/04/18	ILUMINACIÓN	05

